


pianta piano secondo
scala 1:100

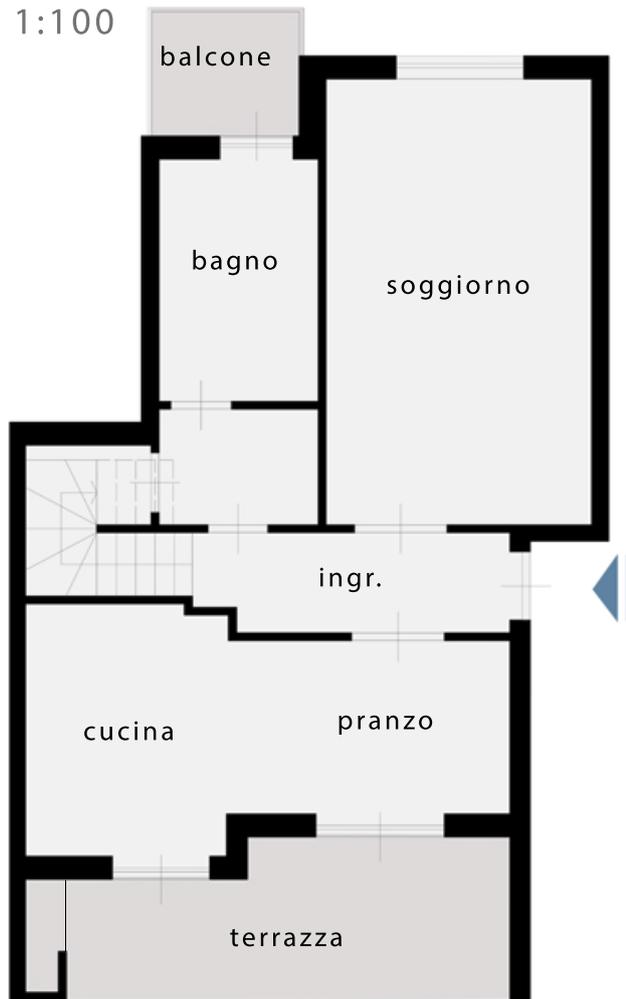

pianta piano sottotetto
- scala 1:100

