


PIANTA PIANO RIALZATO scala 1:100

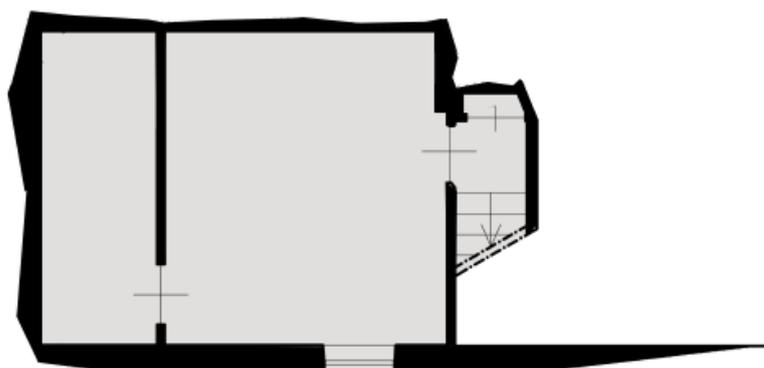

PIANTA PIANO INTERRATO scala 1:100



GRUPPO GRASSIA
IMMOBILI